rodzinny zakątek

PLANSZA INFORMACYJNA INWESTYCJI

LEGENDA

A	- budynek A
B1	- budynek B1
B2	- budynek B2
C1	- budynek C, lokal 1
C2	- budynek C, lokal 2
D/L1	- budynek D, lokal 1
D/L2	- budynek D, lokal 2

OA- ogródek przy budynku A (320,99 m²)
OB1- ogródek przy budynku B1 (149,34 m²)
OB2 - ogródek przy budynku B2 (145,44 m²)
OC1 - ogródek przy lokalu C1 (150,40 m²)
OC2 - ogródek przy lokalu C2 (142,48 m²)
OD/L1 - ogródek przy lokalu D/L1 (168,39 m²)
OD/L2 - ogródek przy lokalu D/L2 (56,67 m²)

MPA - miejsce postojowe dla budynku A
MPB1 - miejsce postojowe dla budynku B1
MPB2 - miejsce postojowe dlabudynku B2
MPC1 - miejsce postojowe dla budynku C1
MPC2 - miejsce postojowe dla budynku C2
MPD/L1 - miejsce postojowe dla budynku D/L1
MPD/L2 - miejsce postojowe dla budynku D/L2

SA - miejsce gromadzenia odpadów stałych dla budynku A
SB1 - miejsce gromadzenia odpadów stałych dla budynku B1
SB2 - miejsce gromadzenia odpadów stałych dla budynku B2
SC1 - miejsce gromadzenia odpadów stałych dla lokalu C1
SC2 - miejsce gromadzenia odpadów stałych dla lokalu C2
SD/L1 - miejsce gromadzenia odpadów stałych dla lokalu D/L1
SD/L2 - miejsce gromadzenia odpadów stałych dla lokalu D/L2

ZDA - zbiornik szczelny na wody opadowe budynku A
ZDB1 - zbiornik szczelny na wody opadowe budynku B1
ZDB2 - zbiornik szczelny na wody opadowe budynku B2
ZDC1 - zbiornik szczelny na wody opadowe budynku C1
ZDC2 - zbiornik szczelny na wody opadowe budynku C2
ZDD/L1- zbiornik szczelny na wody opadowe budynku D/L1
ZDD/L2- zbiornik szczelny na wody opadowe budynku D/L2

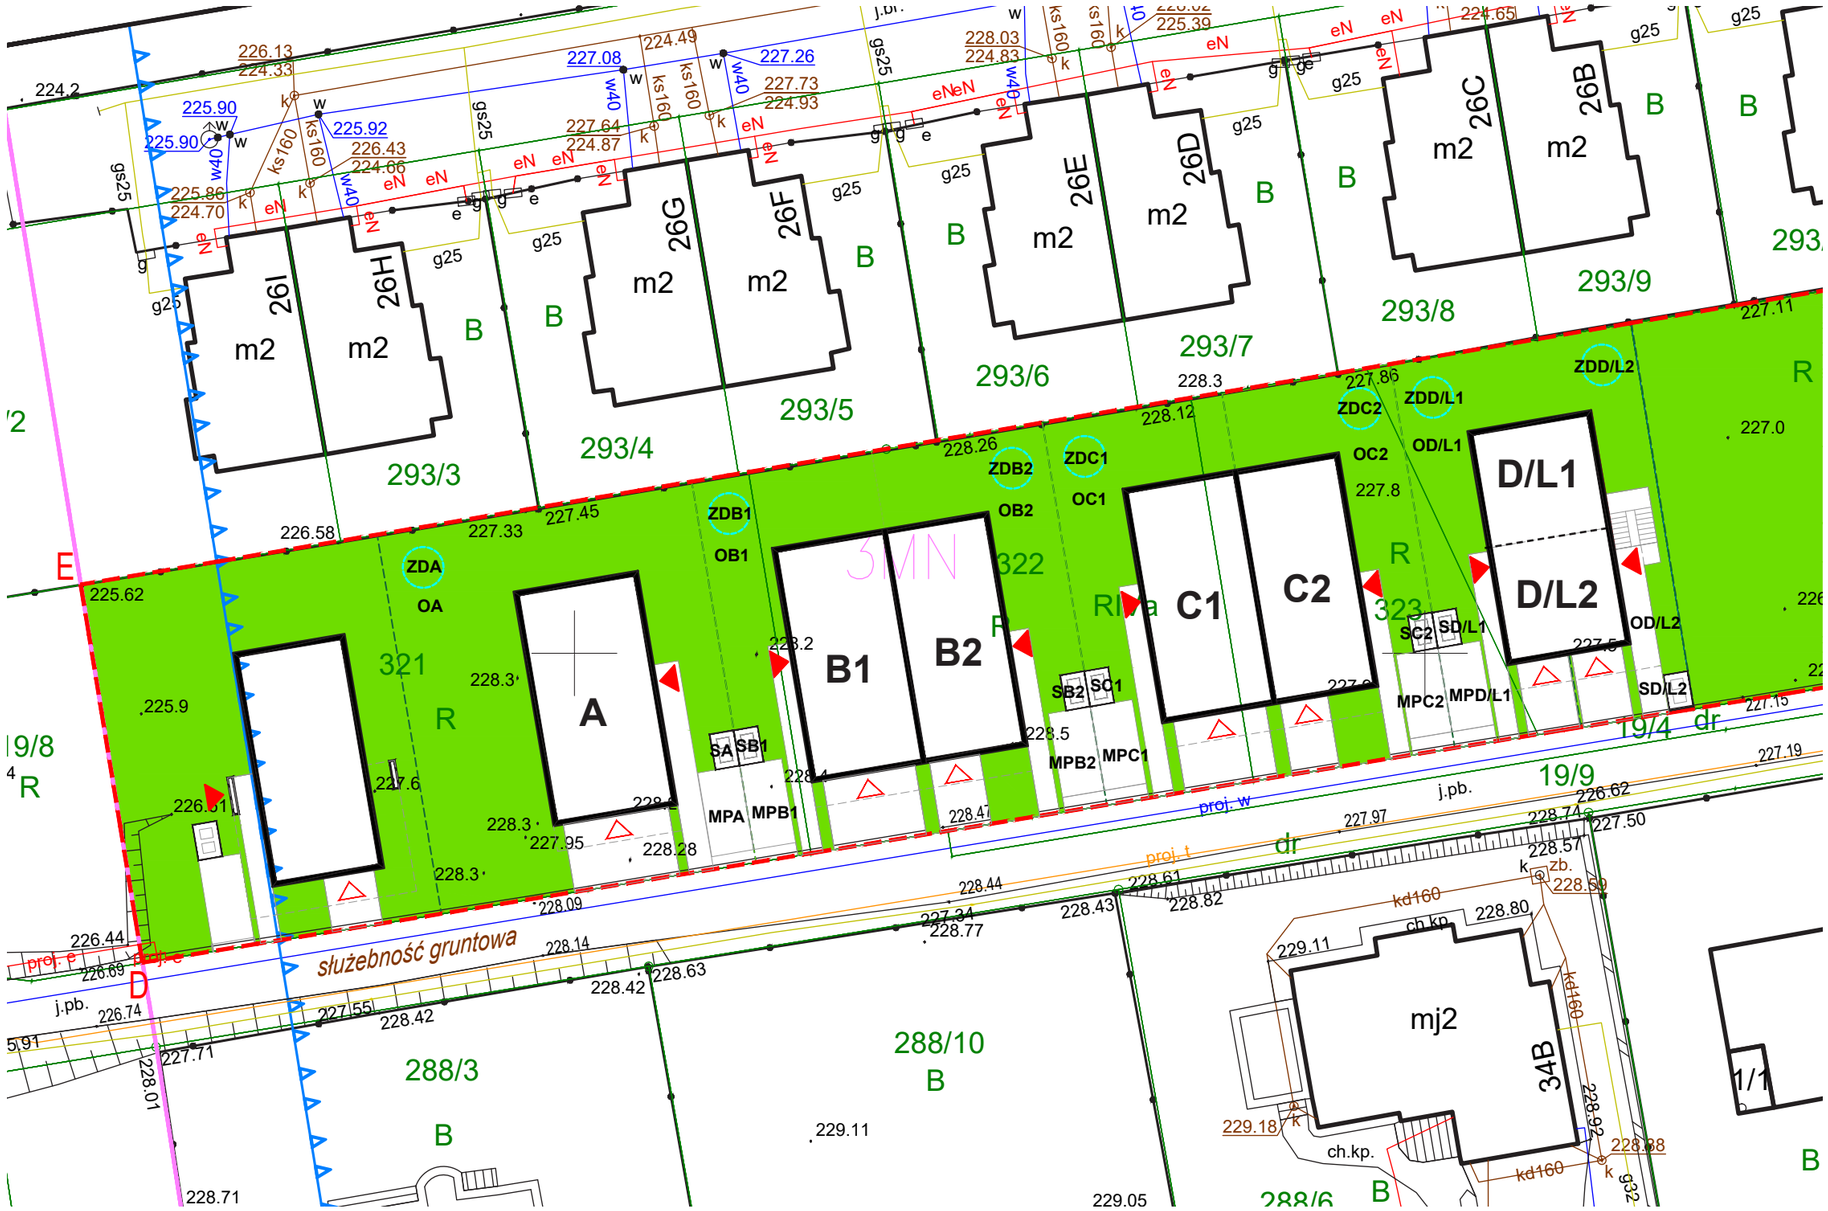

tel. 662 40 50 10 www.domywskotnikach.pl biuro@domywskotnikach.pl